

CONVENÇÕES E SIMBOLOGIA

SISTEMA VIÁRIO

- VIA ARTERIAL
- VIA COLETORA
- VIA LOCAL
- VIA PROJETADA

NÚCLEOS URBANOS

- SEDE DE DISTRITO
- SEDE DE LOCALIDADE
- LOCALIDADE E BAIRRO

RODOVIAS

ESTADUAL MUNICIPAL

- PAVIMENTADA
- EM PAVIMENTAÇÃO
- IMPLANTADA
- LEITO NATURAL

LIMITES

- INTERMUNICIPAL
- INTERLOCALIDADE


LOCALIZAÇÃO ESPACIAL

- MARCO DE GPS
- LATITUDE SUL 27° 35' 01"
- LONGITUDE OESTE 49° 32' 29"
- ALTITUDE 609.654m

ÁREA

- DO MUNICÍPIO 124,47 Km²
- DO PERÍMETRO URBANO DA SEDE 1,10 km²

LOCALIZAÇÃO:

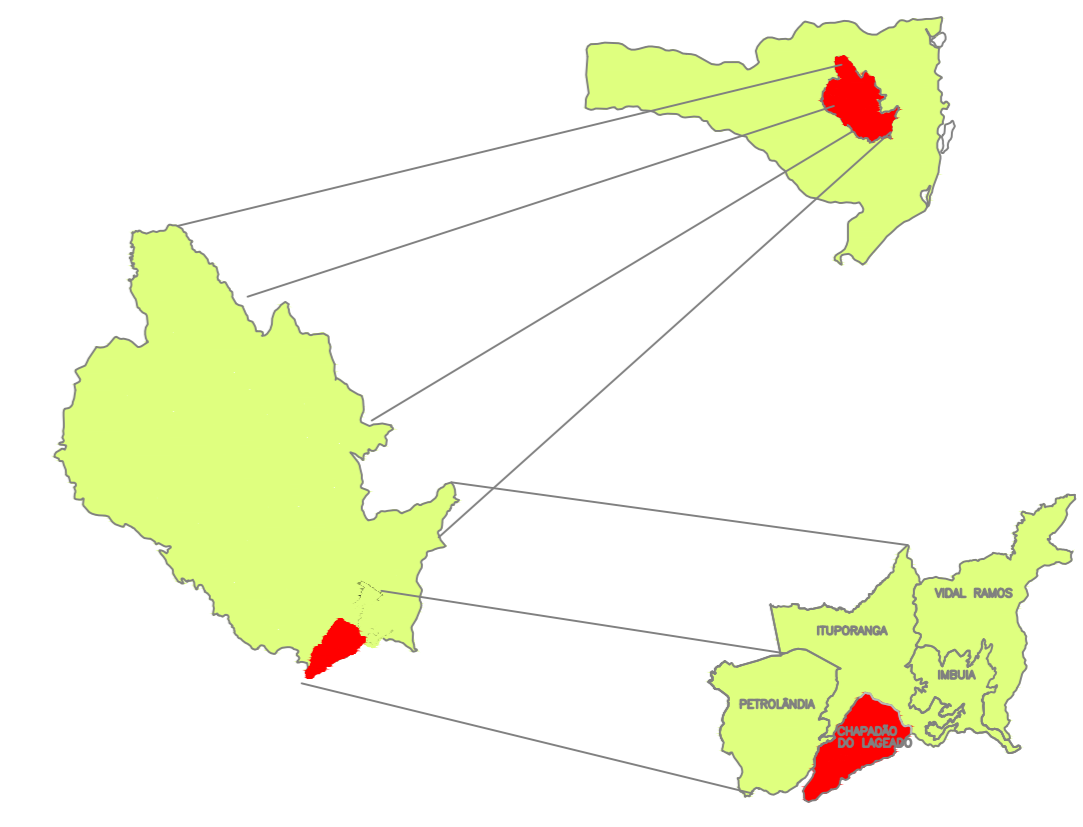

PLANO DIRETOR PARTICIPATIVO
MUNICÍPIO DE CHAPADÃO DO LAGEADO - SC

MAPA DO SISTEMA VIÁRIO MUNICIPAL

DATA: Abril/2008

05

ESCALA GRÁFICA
-1
0
1
2
3 Km
 ESCALA 1 : 30.000

ELABORAÇÃO:

ASSOCIAÇÃO DOS MUNICÍPIOS DO ALTO VALE DO ITAJÁI
Rua XV de Novembro, 737 - Rio do Sul - SC
Fone: (47) 3521-2711 www.amavi.org.br

PREFEITURA MUNICIPAL DE CHAPADÃO DO LAGEADO
Rua Allan Regis Italo, 15 - Chapadão do Lageado - SC
Fone: (47) 3537-0072 www.chapadadodelageado.sc.gov.br

COORDENAÇÃO:

FABIANA MEURER
Arquiteta e Urbanista
Crea-SC: 063288-7